

Satzung der Stadt Kappeln über den Bebauungsplan Nr.31 für das Gebiet "Espenisstraße"

Aufgrund des §10 des Baugesetzbuches (BauGB) in der Fassung der Bekanntmachung vom 08.12.1986 (BGBl. I, S.2253), zuletzt geändert durch Artikel 1 des Gesetzes zur Erleichterung von Investitionen und der Ausweisung und Bereitstellung von Wohnbauland (Investitionserleichterungs- und Wohnbaulandgesetz) vom 22. April 1993 (BGBl. I, S.466) sowie nach § 82 der Landesbauordnung (LBO) Schleswig-Holstein

in der Fassung der Bekanntmachung vom 24.2.1983 (GVBl. Schl. H. S.86) wird nach Beschlussfassung durch die Stadtvertretung vom 25.08.1993 und nach Durchführung des Anzeigeverfahrens beim Landrat des Kreises Schleswig-Flensburg und mit Genehmigung der örtlichen Bauvorschriften durch den Landrat des Kreises Schleswig-Flensburg folgende Satzung über den Bebauungsplan Nr.31 für das Gebiet Espenisstraße, bestehend aus der Planzeichnung (Teil A) und dem Text (Teil B), erlassen:

Teil A / Planzeichnung

Gemeinde : Kappeln


Gemarkung : Lötmark

Flur : 5

Maßstab 1 : 500

Es gilt die BauNVO 1990

Maßstab 1:500

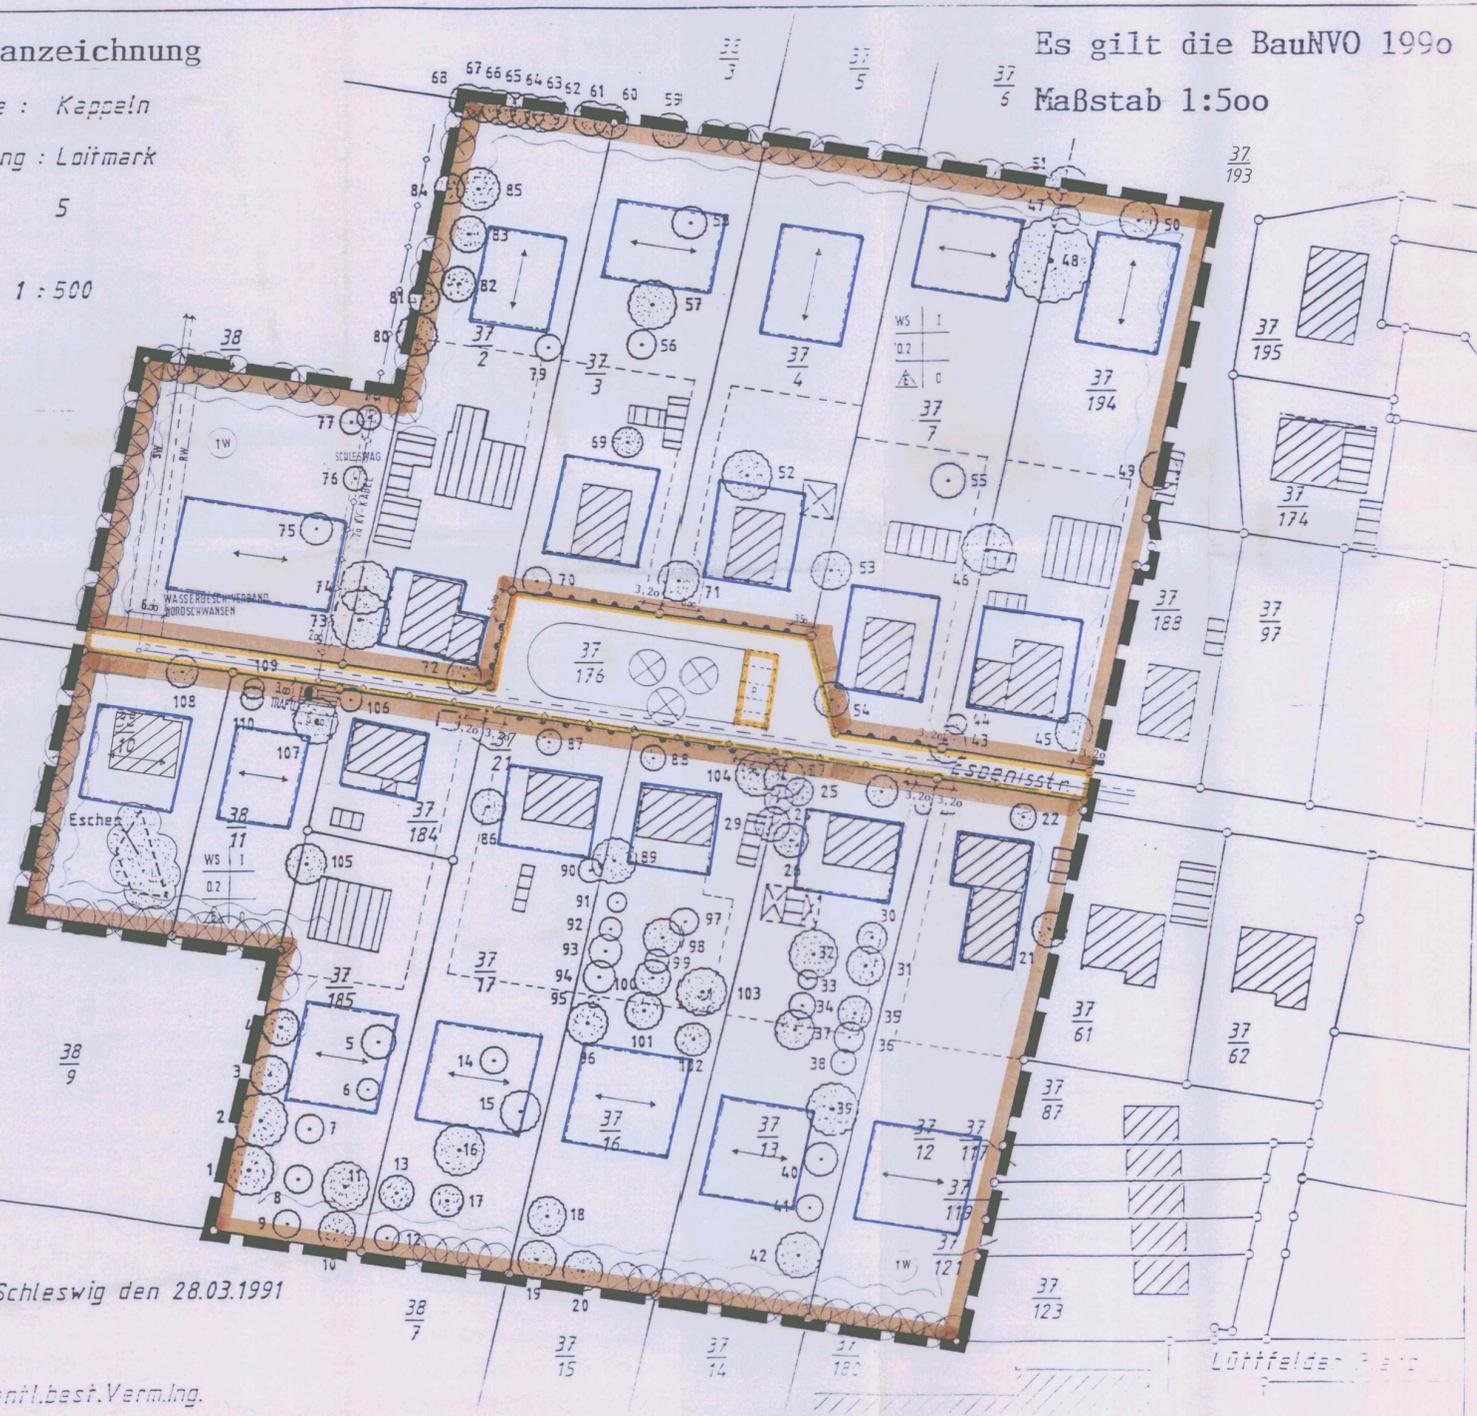

Gefertigt, Schleswig den 28.03.1991

Öffentl. bast. Verm. Ing.

Zeichenerklärung

Planzeichen Erläuterung Rechtsgrundlage

Planzeichen	Erläuterung	Rechtsgrundlage
	A. Festsetzungen und Anordnungen normativen Inhaltes	§ 9(4) BauGB
	B. Darstellungen ohne Normcharakter	
Teil B / Text

1. Bauliche Gestaltung § 82 LBO
- a) Dachform und -Neigung
 - Hauptdächer sind als Sattel- bzw. Krüppelwalddächer auszubilden mit Dachneigungen zwischen 30° und 48°
 - Nebendächern sind bis zu 20% der Grundfläche des Gebäudes auch mit anderen Dachformen und -Neigungen zulässig
 - Freistehende Garagen und Nebenanlagen sind mit Satteldächern mit Dachneigungen zwischen 30° und 48° auszubilden
- b) Materialien
 - Es sind nur rote, bzw. rotbraune Dachdeckungen mit Ziegel/Betonplatten zulässig, davon ausgenommen sind die Nebendächern
 - Die Außenwände der Gebäude sind sowohl in hellem Putz, als auch in Vertiefungswerk in allen Kottönen zulässig. Der Anteil Putz-Verblend und mindestens